


Teilkonzept Stadtgrün - Mühlhausen/Thüringen
Maßnahme 3 - Felchtaer Straße Variante 2




Maßnahme 3 - Felchtaer Straße Variante 2

Handlungsfeld: Straßenbegleitgrün

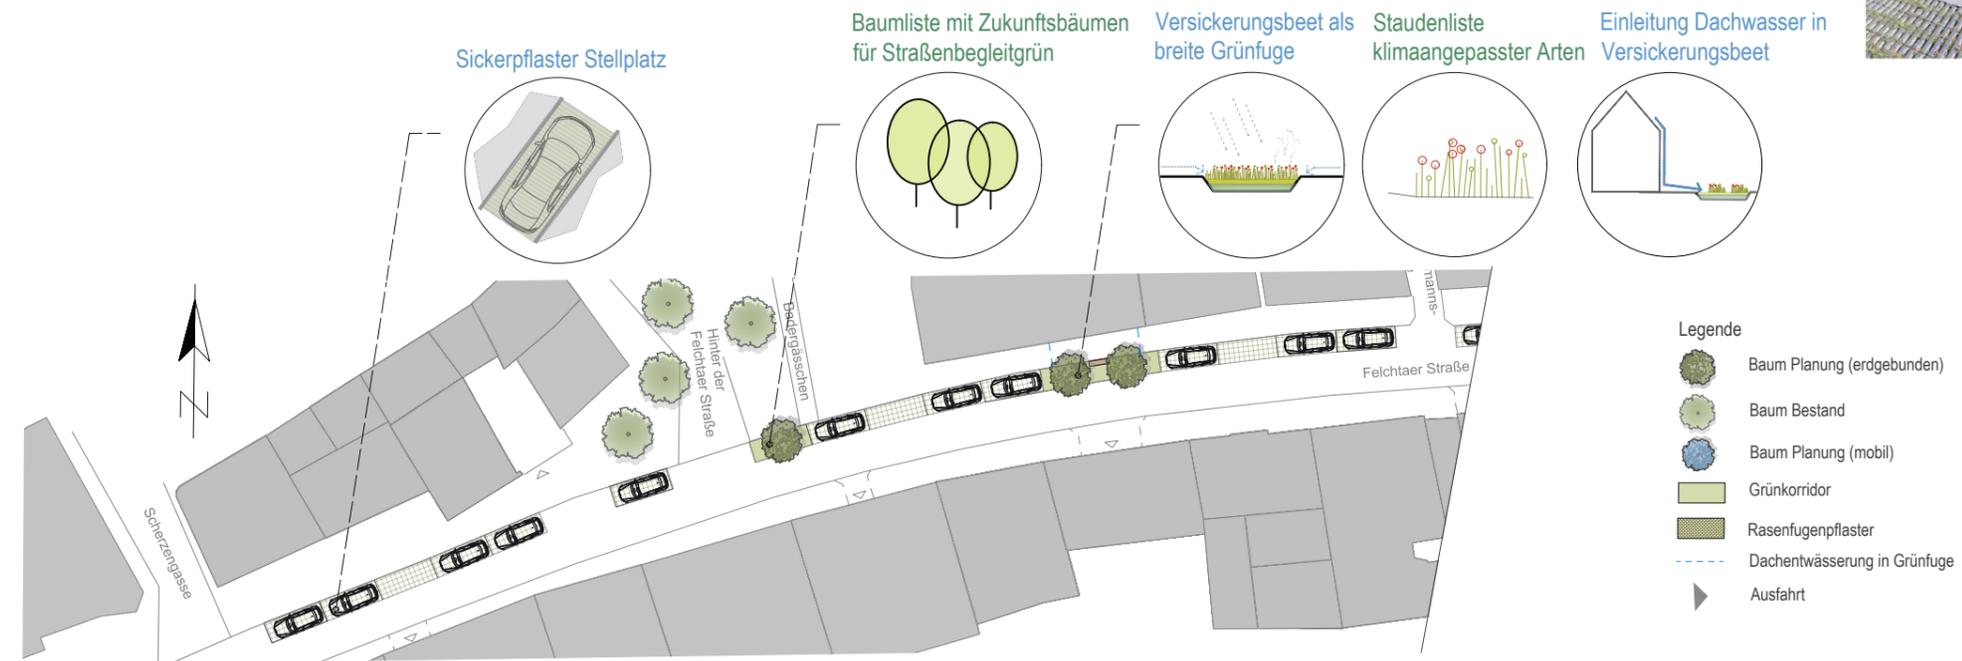


Lageplan Abschnitt Süd (o. Maßstab)

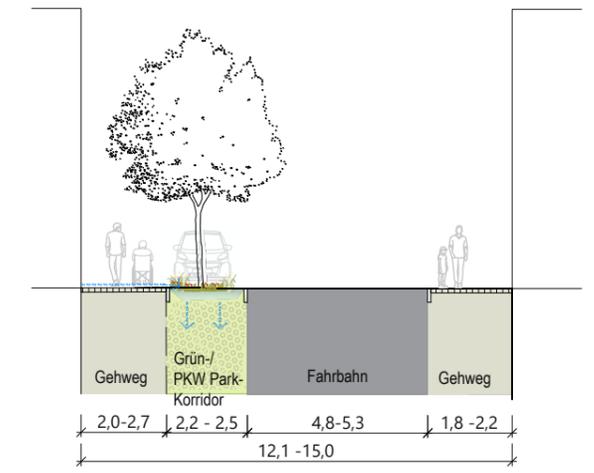

Prinzipschnitt M 1:20



Lageplan Abschnitt Nord (o. Maßstab)

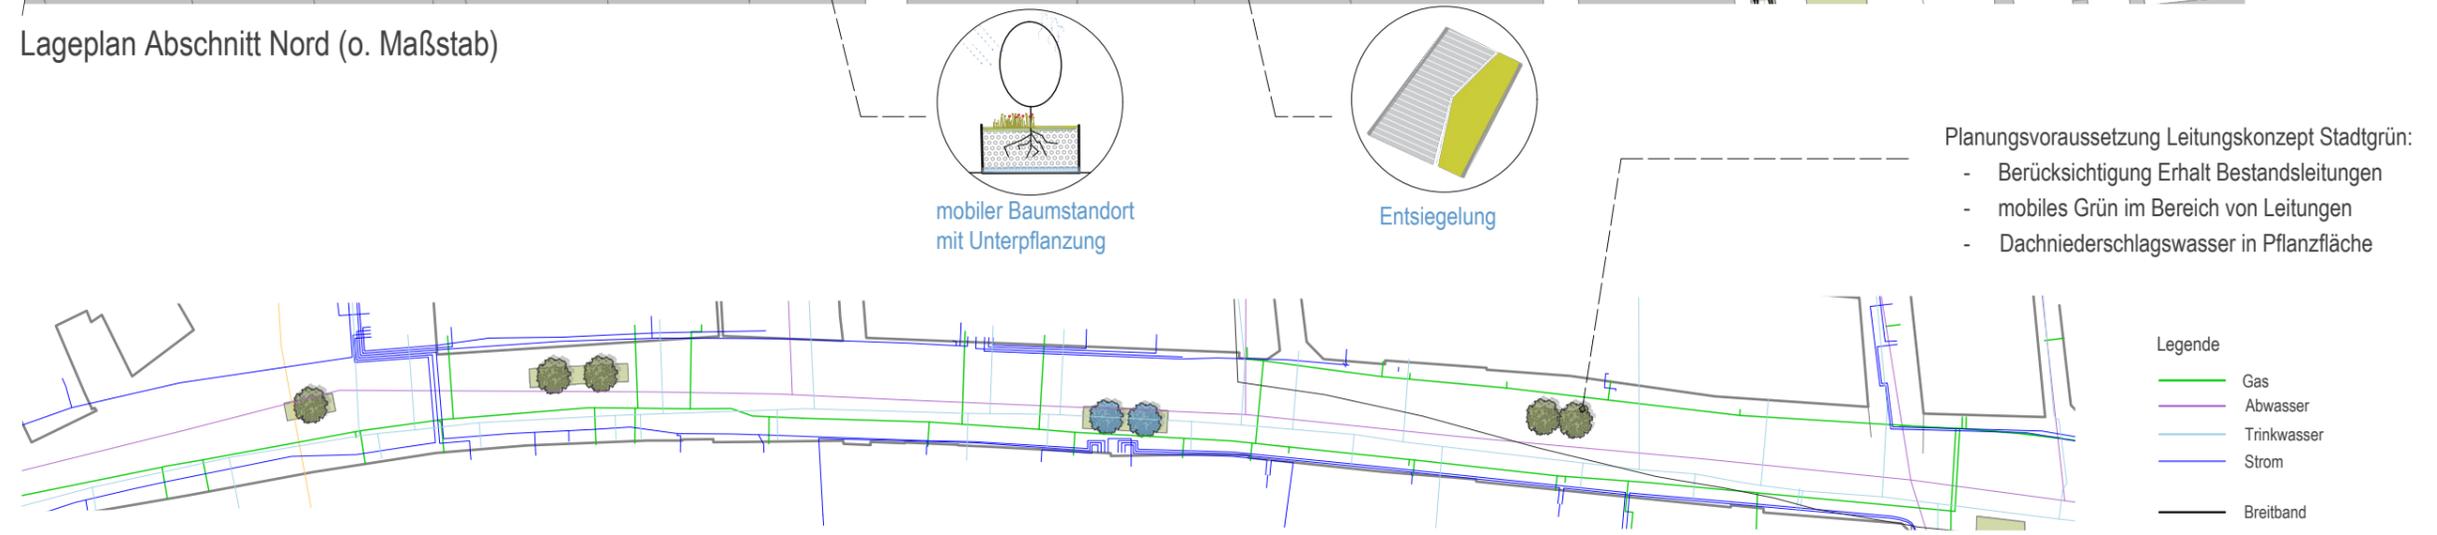

Leitungsplan Bestand (o. Maßstab)