


Teilkonzept Stadtgrün - Mühlhausen/Thüringen
Maßnahme 4 - Erfurter Straße Variante 1




Maßnahme 4 - Erfurter Straße Variante 1


Handlungsfeld: Straßenbegleitgrün

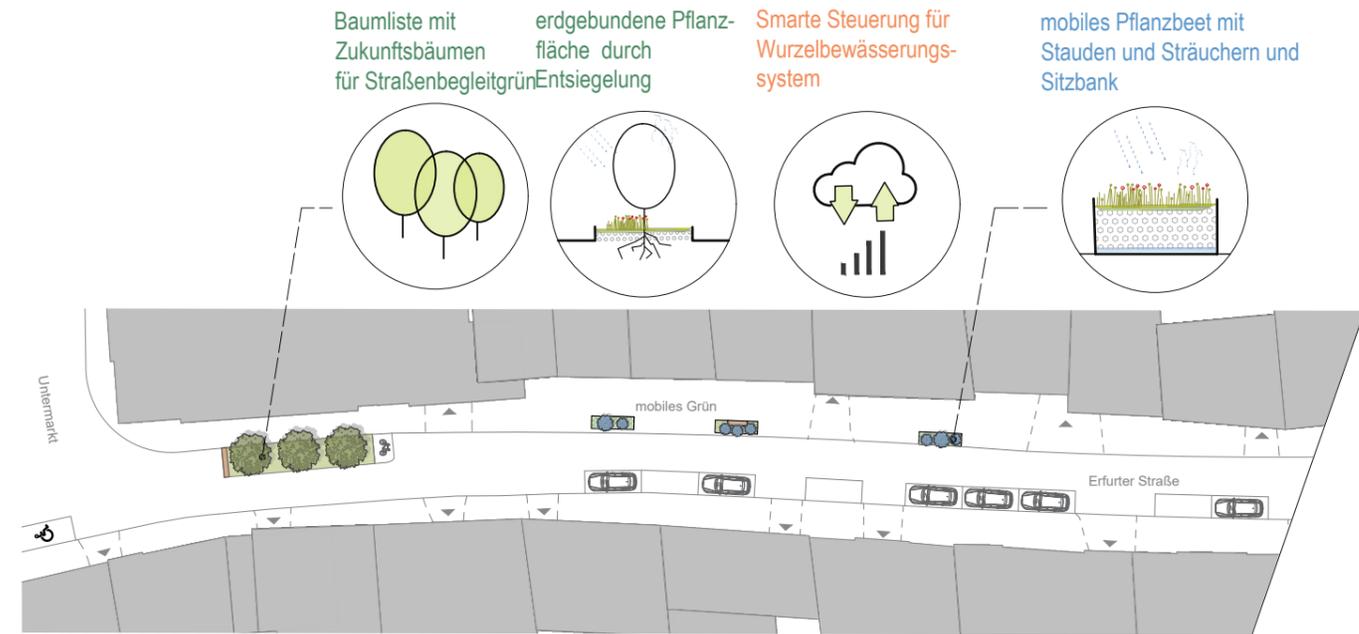

Lageplan Abschnitt West (o. Maßstab)

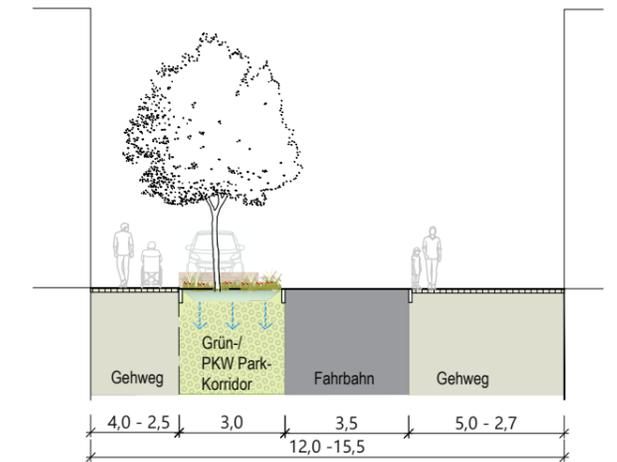


Prinzipschnitt M 1:20

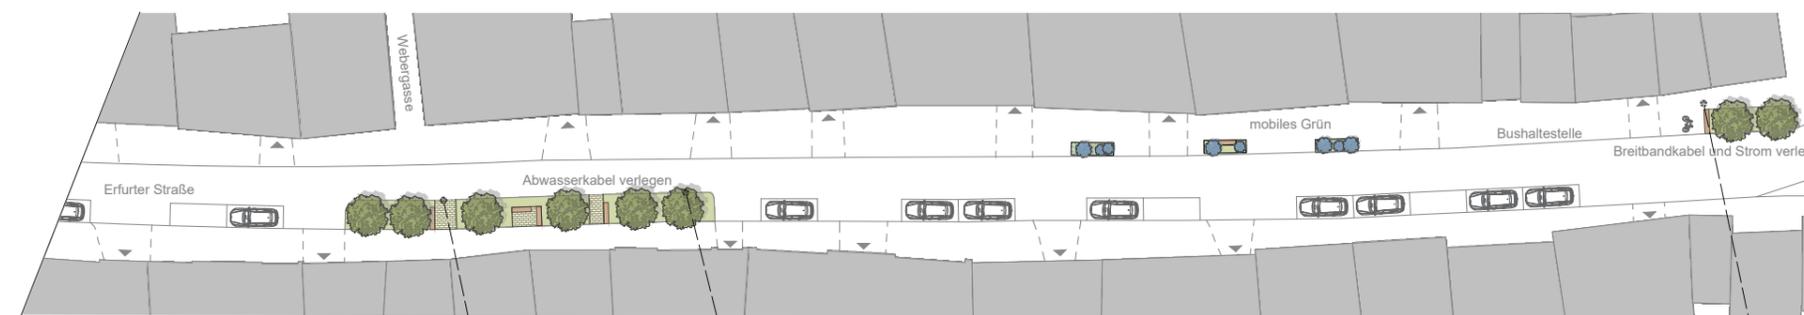


Lageplan Abschnitt Ost


Kommunikationspunkt:
Sitzbank
Info- und Spielfel
Entsiegelung

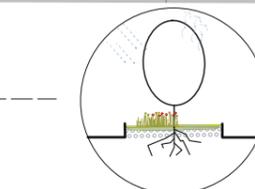

erdgebundene Pflanzfläche durch Entsiegelung

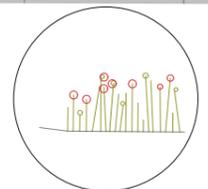

Staudenliste klimaangepasster Arten

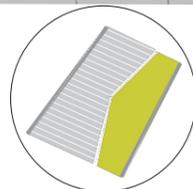


Entsiegelung




Smarte Steuerung für Wurzelbewässerungssystem

Fahrradstellplatz,
Kommunikationspunkt:
Sitzbank
Insektenhotel

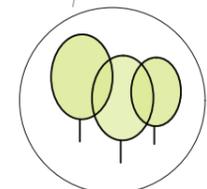

Baumliste mit Zukunftsbäumen für Straßenbegleitgrün

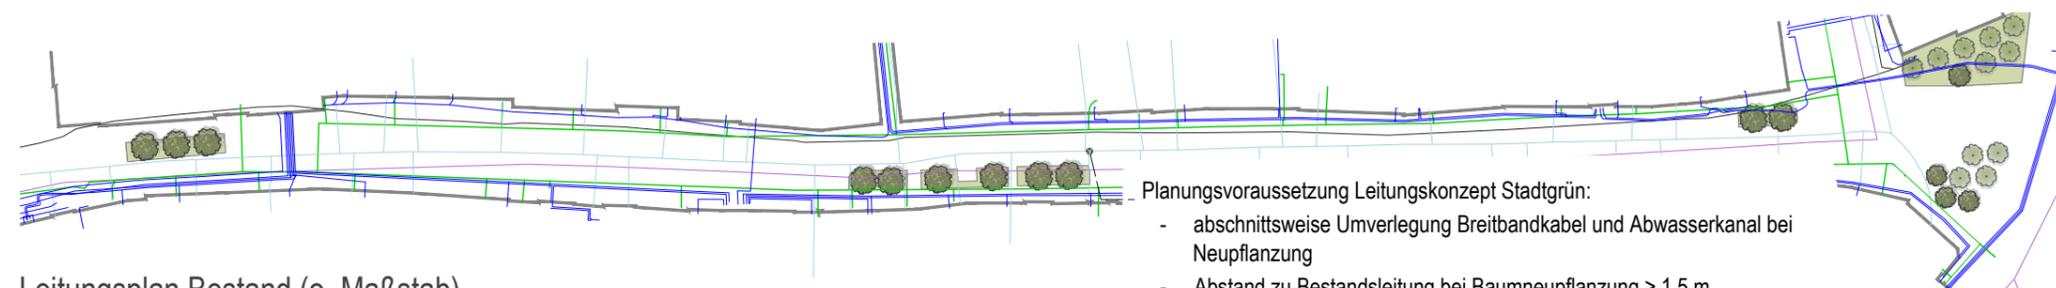

Leitungsplan Bestand (o. Maßstab)

- Planungsvoraussetzung Leitungs-konzept Stadtgrün:
- abschnittsweise Umverlegung Breitbandkabel und Abwasserkanal bei Neupflanzung
 - Abstand zu Bestandsleitung bei Baumneupflanzung > 1,5 m
 - keine Umverlegung Bestandsleitung Gas und Abwasser
 - mobiles Grün im Bereich von Bestandsleitungen

- Legende
- Gas
 - Abwasser
 - Trinkwasser
 - Strom
 - Breitband