


Teilkonzept Stadtgrün - Mühlhausen/Thüringen

Maßnahme 5 - Görmarsstraße + Platzsituation am Schildchen Variante 1




Maßnahme 5 - Görmär Straße + Platzsituation am Schildchen Variante 1


Handlungsfeld: Straßenbegleitgrün

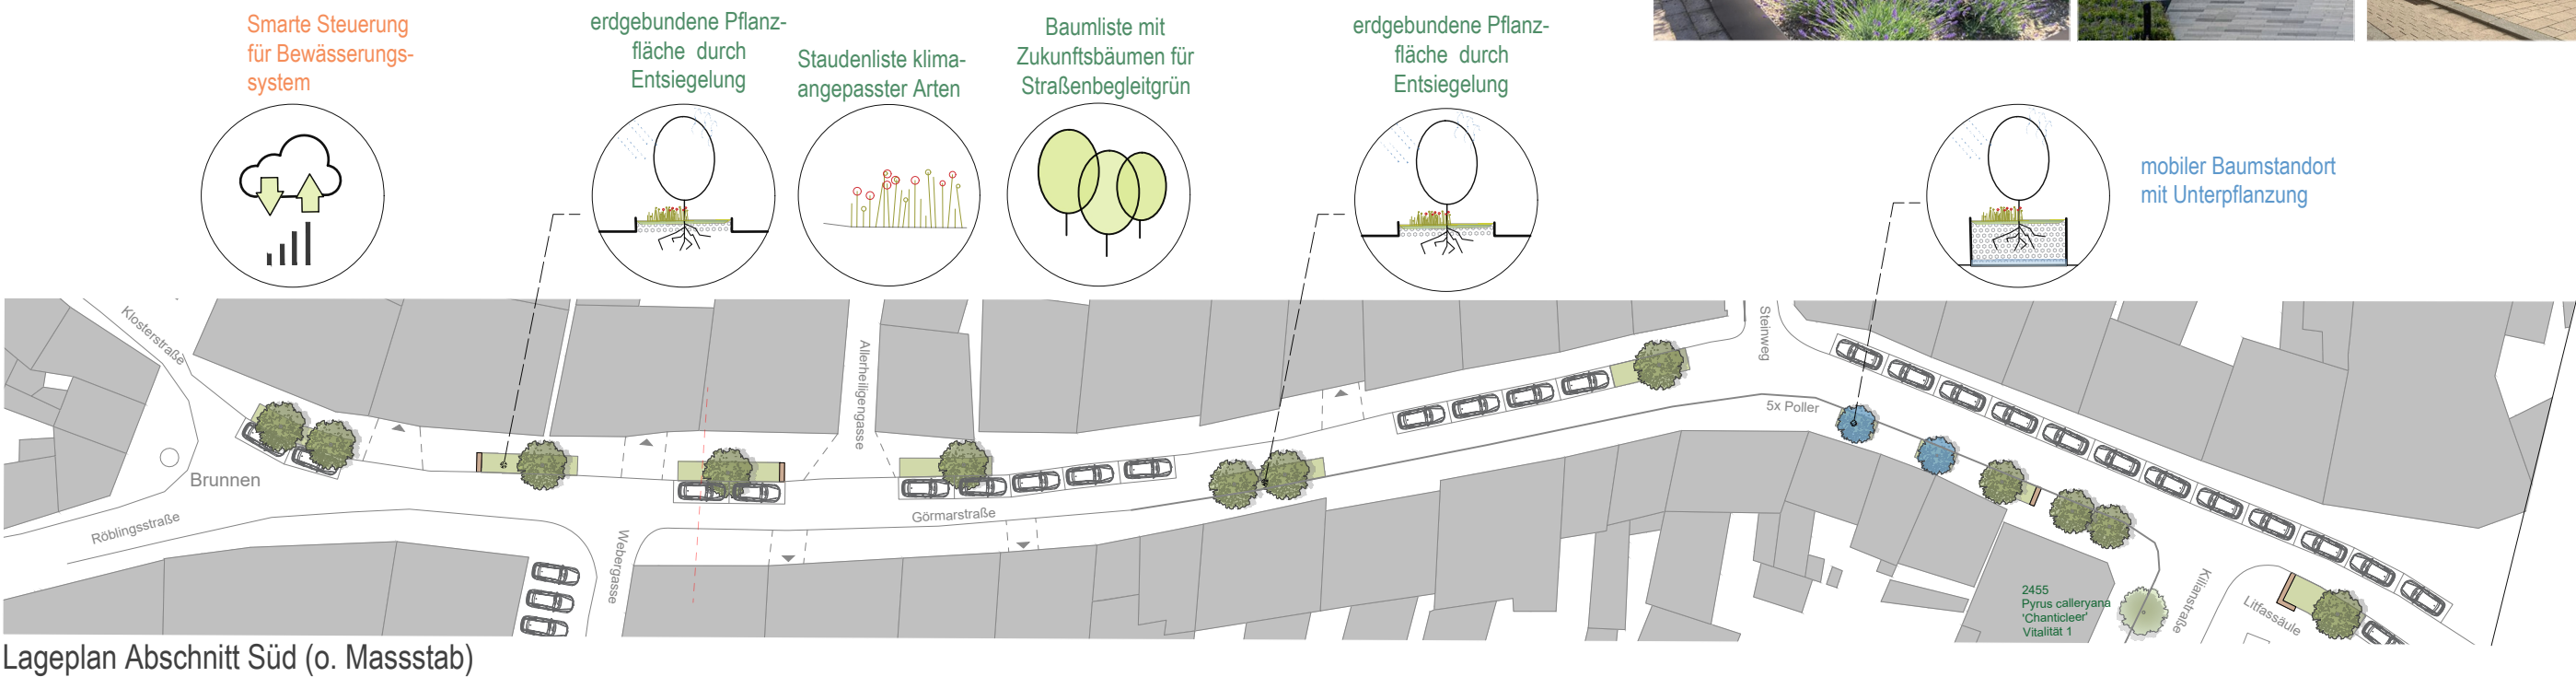

Lageplan Abschnitt Süd (o. Massstab)

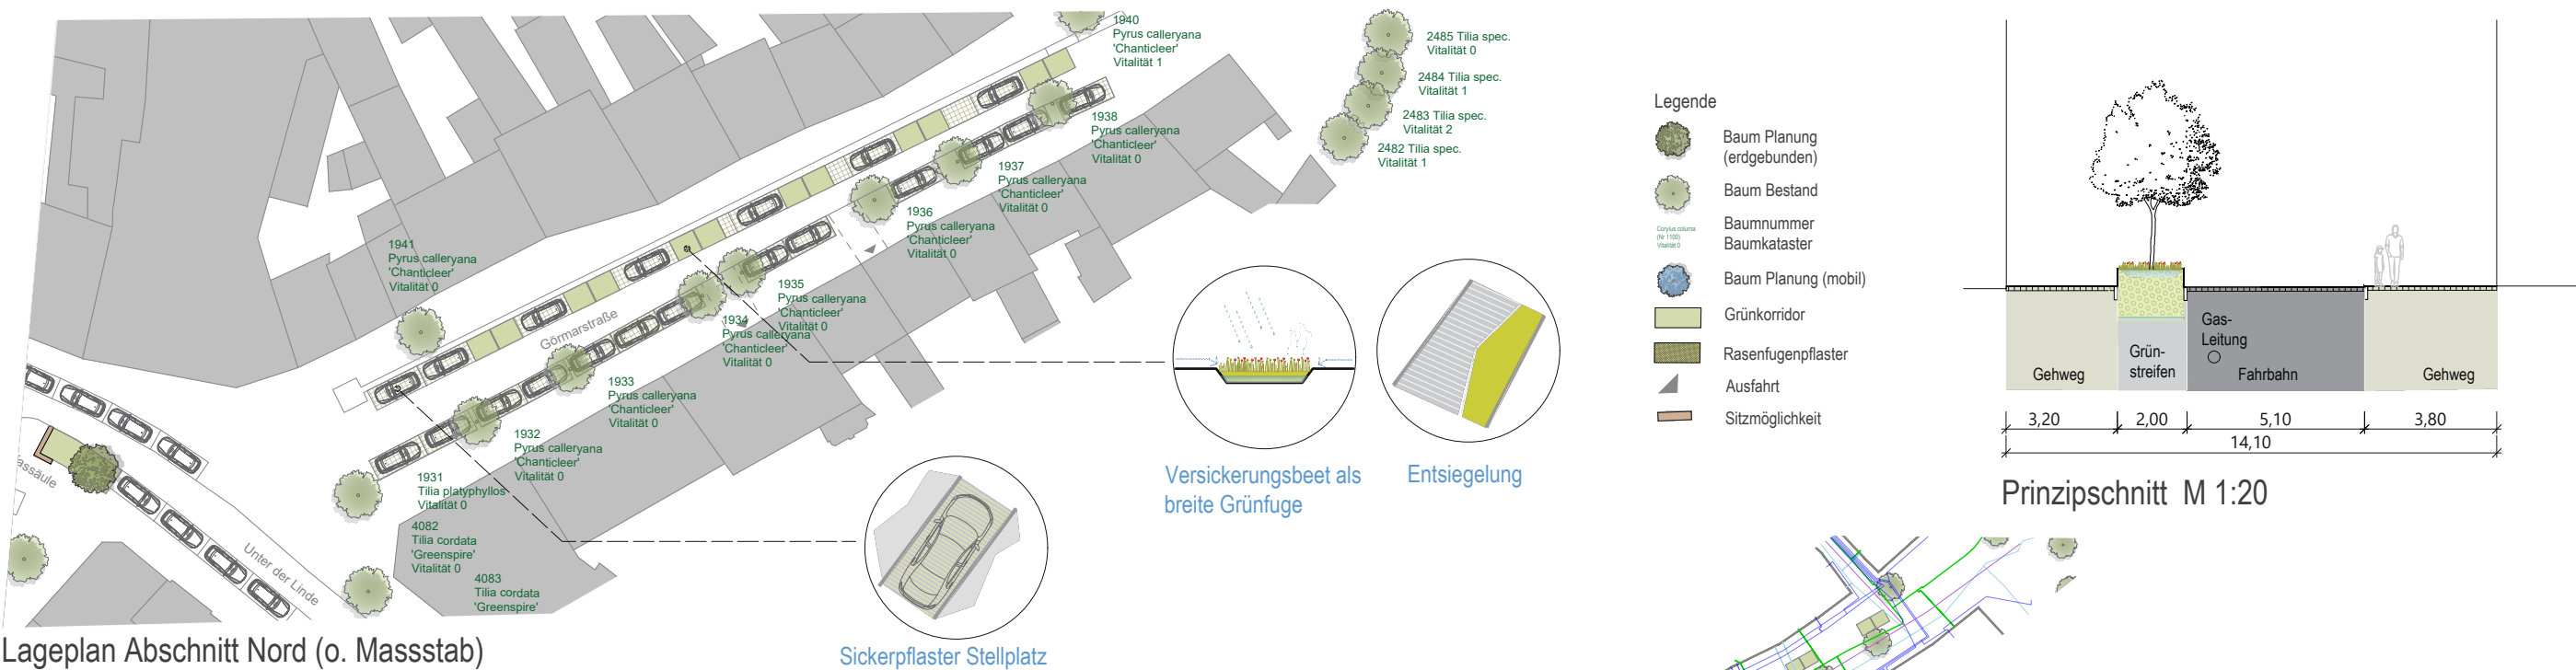

Lageplan Abschnitt Nord (o. Massstab)

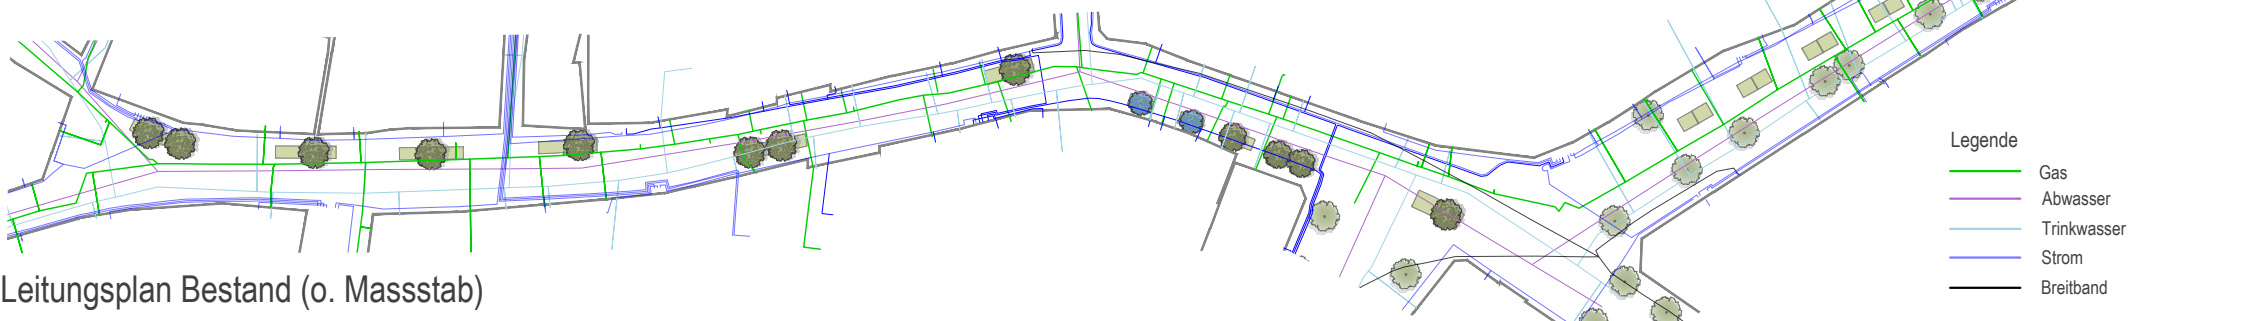

Leitungsplan Bestand (o. Massstab)

Planungsvoraussetzung Leitungskonzept Stadtgrün:

- keine Umverlegung Bestandsleitungen
- teilweise Überpflanzung von Bestandsleitungen (wie im Bestand auch vorhanden)
- keine Überpflanzung von Gasleitung
- mobiles Grün in Straßenenge
- Abstand zu Bestandsleitung bei Baumneupflanzung > 1,5 m