


Teilkonzept Stadtgrün - Mühlhausen/Thüringen
Maßnahme 8 - Waidstraße Variante 1



Maßnahme 8 - Waidstraße Variante 1


Handlungsfeld: Straßenbegleitgrün

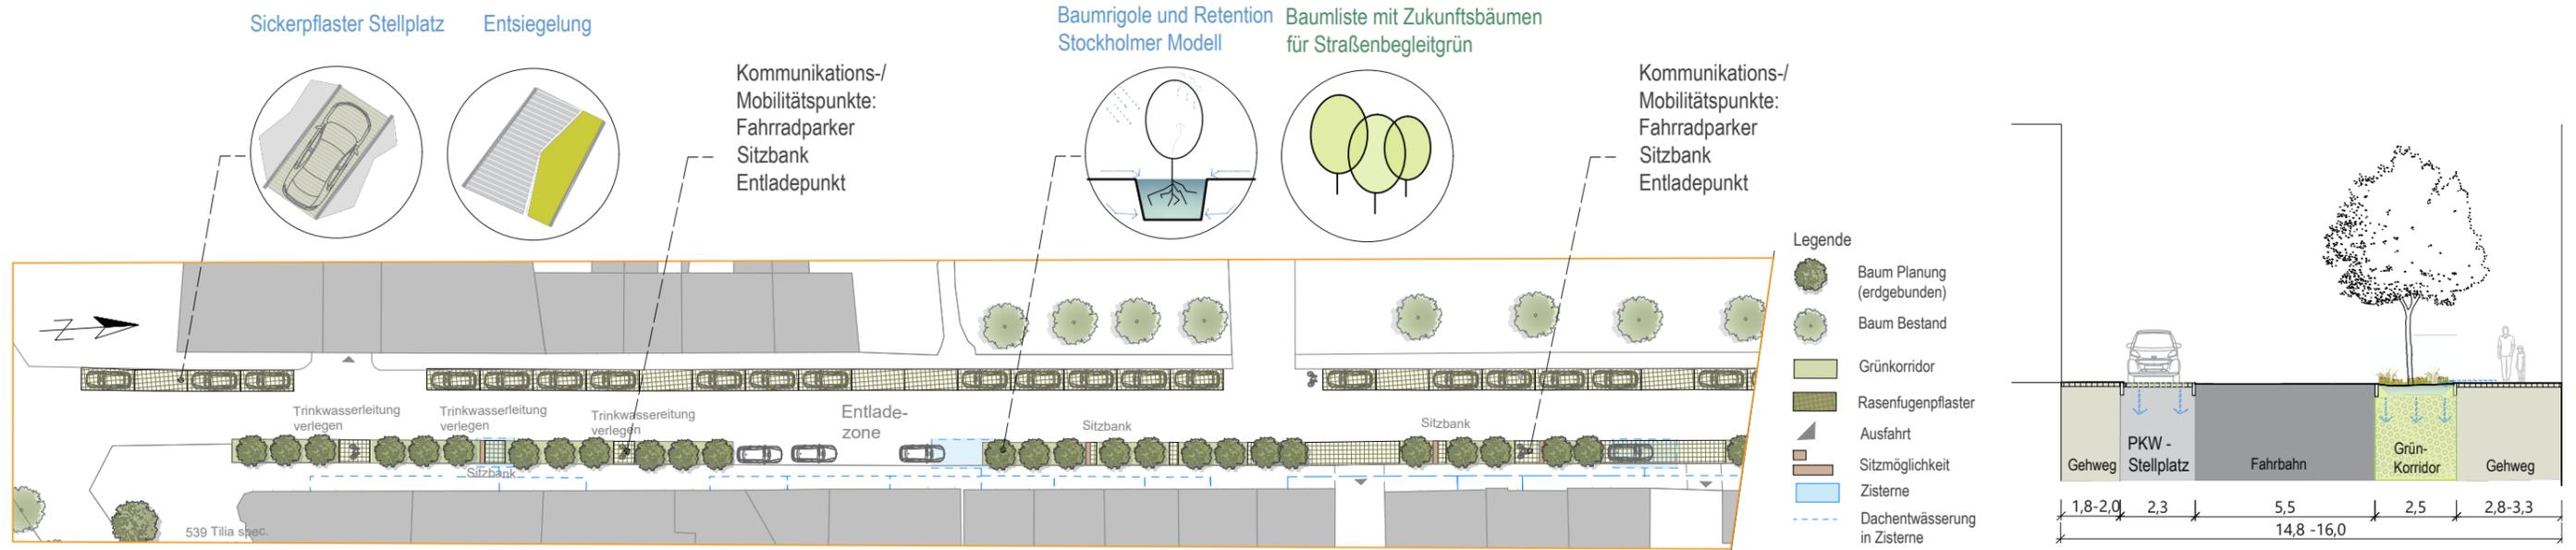

Lageplan Abschnitt Süd (o. Masstab)




Lageplan Abschnitt Nord (o. Masstab)

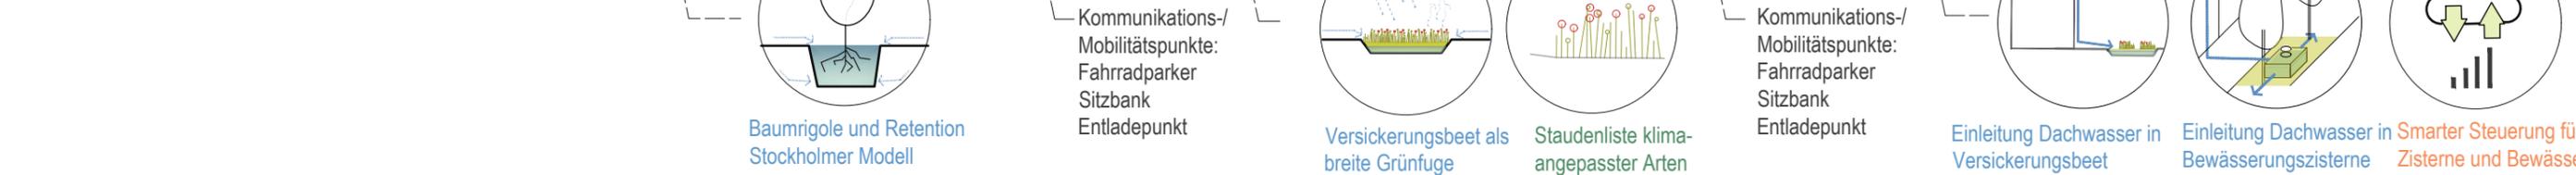

Planungsvoraussetzung Leitungskonzept Stadtgrün:

- Umverlegung Trinkwasserleitung in Teilabschnitten
- Berücksichtigung und Erhalt Bestandsleitungen
- Abstand zu Bestandsleitung bei Baumneupflanzung > 1,5 m

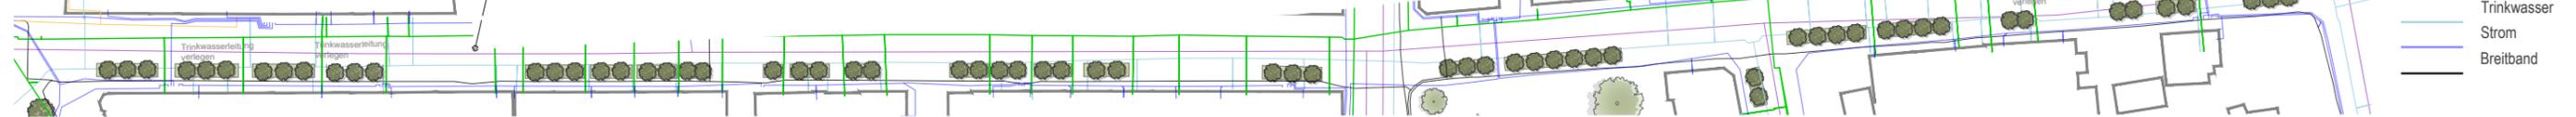

Leitungsplan Bestand (o. Masstab)