

Teilkonzept Stadtgrün - Mühlhausen/Thüringen
Maßnahme 8 - Waidstraße Variante 2



Maßnahme 8 - Waidstraße Variante 2


Handlungsfeld: Straßenbegleitgrün



Lageplan Abschnitt Süd (o. Massstab)

Legende

- Baum Planung (erdgebunden)
- Baum Bestand
- Grünkorridor
- Rasenfugenpflaster
- Ausfahrt
- Sitzmöglichkeit
- Zisterne
- Dachentwässerung in Zisterne

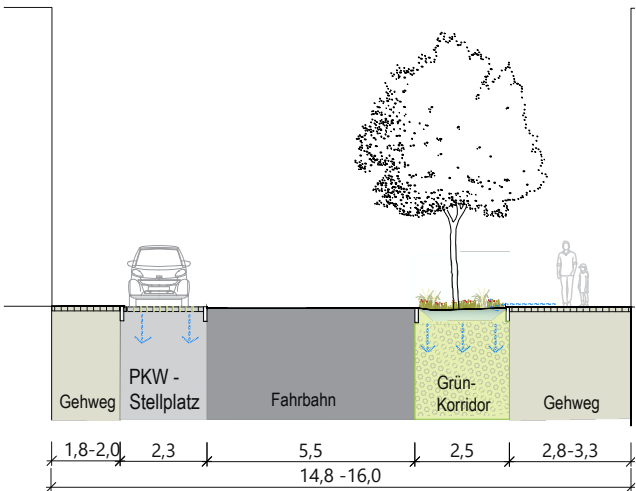

Prinzipschnitt M 1:20



Lageplan Abschnitt Nord (o. Massstab)

Kommunikations-/Mobilitätspunkte:
Sitzbank
Schwengelpumpe für Nutzung Regenwasser aus Zisterne


Baumrigole und Retention
Stockholmer Modell

Versickerungsbeet als
breite Grünfuge

Staudenliste
klimaangepasster Arten

Einleitung Dachwasser in
Bewässerungszisterne

Einleitung Dachwasser in
Versickerungsbeet

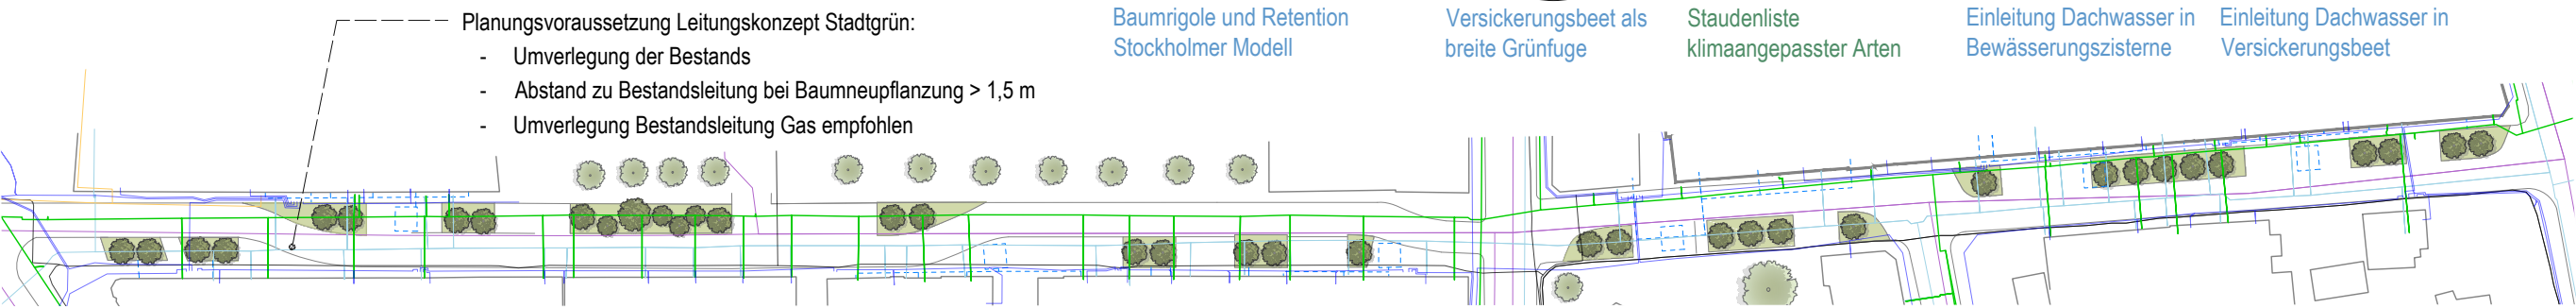

Leitungsplan Bestand (o. Massstab)

Legende

- Gas
- Abwasser
- Trinkwasser
- Strom
- Breitband