

Teilkonzept Stadtgrün - Mühlhausen/Thüringen
Maßnahme 9 - Ehemaliger Travertinsteinbruch Variante 2




Maßnahme 9 - Ehemaliger Travertinsteinbruch Variante 2

Handlungsfeld: Öffentliche Grünfläche



smarte solarbetriebene Beleuchtung und Stromversorgung

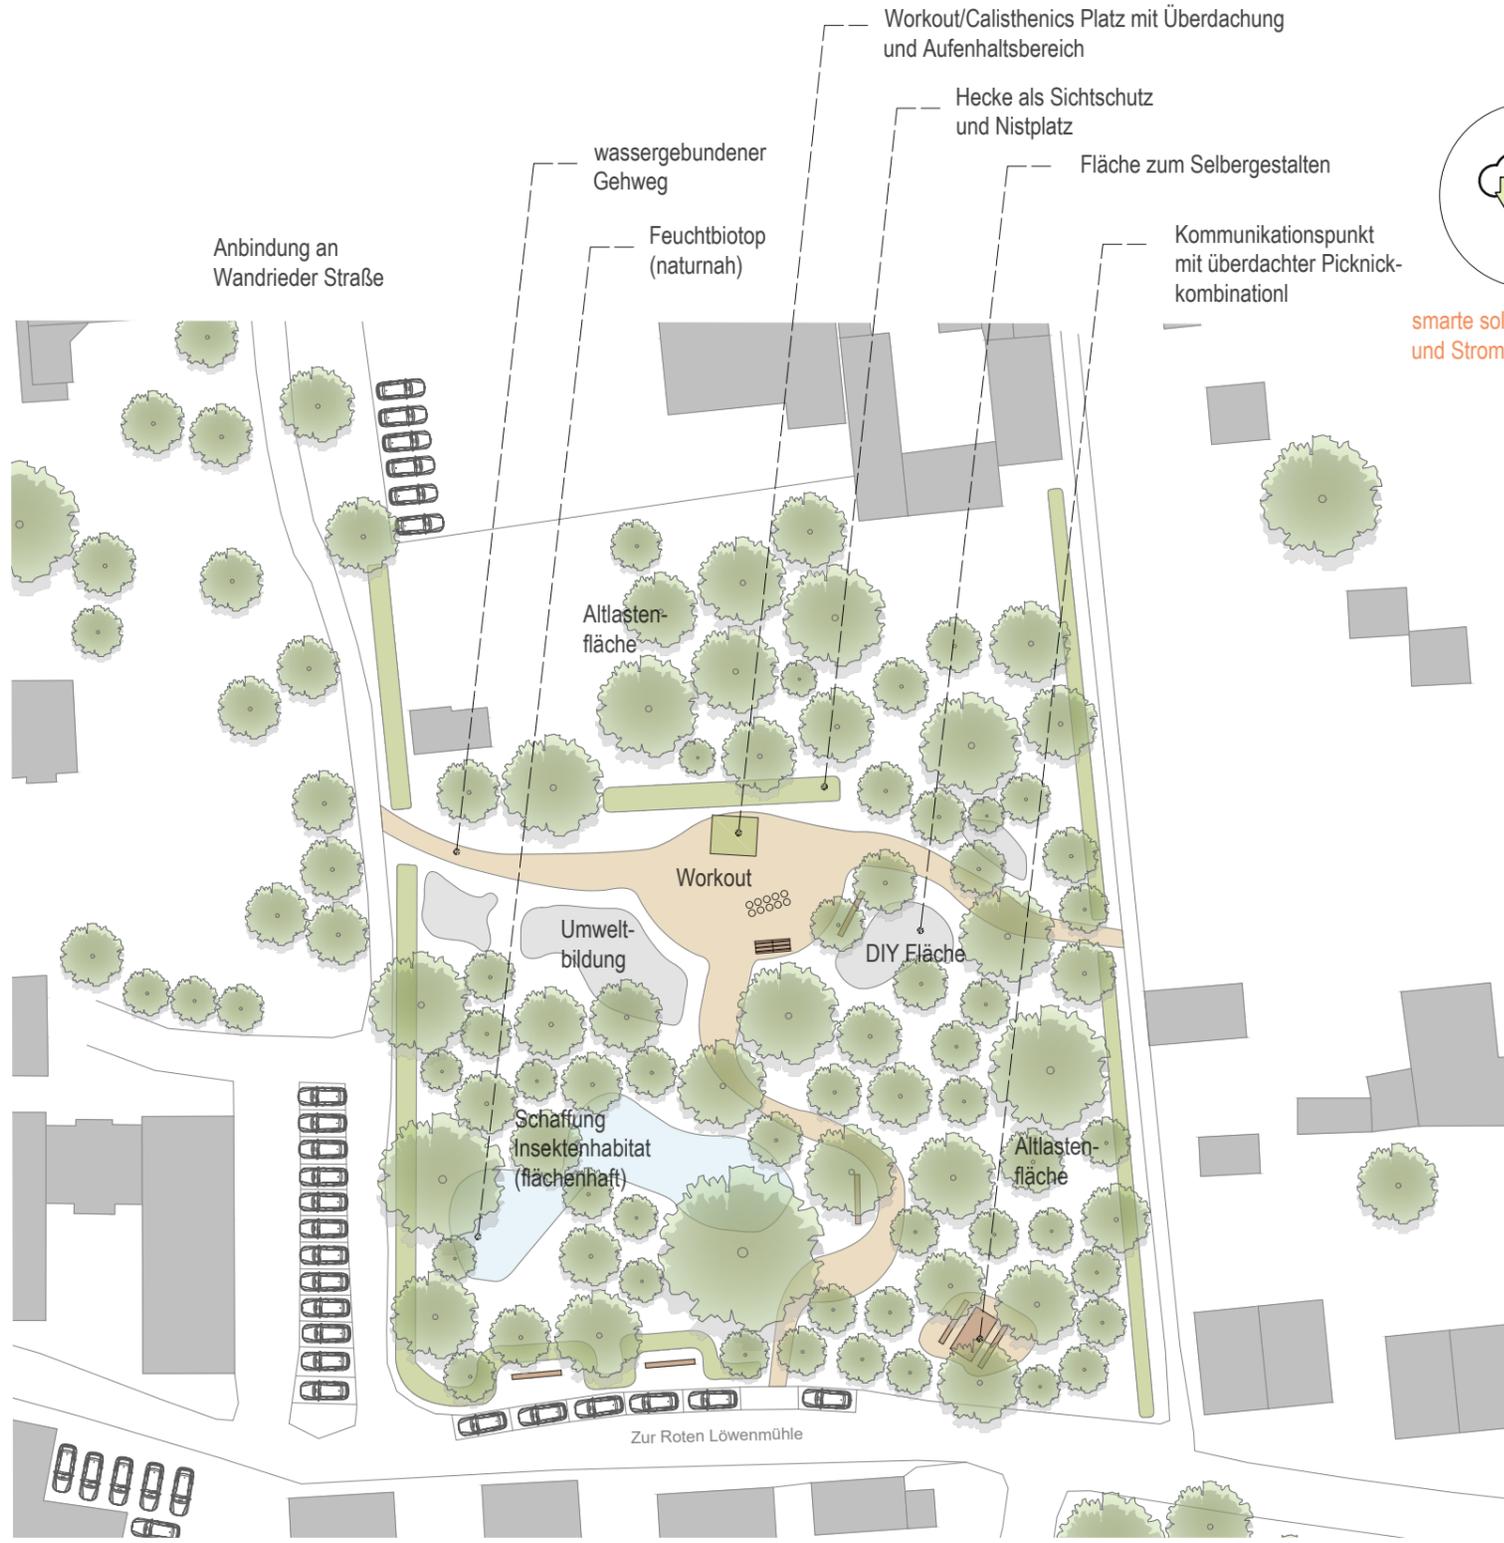

- Legende
- Baum Bestand
 - wasserdurchlässiger Wegebelag
 - Feuchtbiotop (Planung)
 - Flächen zum Selbergestalten
 - Ausfahrt
 - Sitzbank



Lageplan (o. Masstab)

Leitungsplan Bestand (o. Masstab)